

四、景觀規劃設計

(一) 1F 景觀平面配置圖

設計說明：

導入線性與幾何景觀語彙，由廣場及綠帶的設計中展現「空間之延續性」與「空間穿透之美」，體現和諧的空間構圖，利用交錯且律動感的鋪面帶出空間特性，搭配植栽多層次的交錯配置，將人行道、廣場納入整體規劃，創造人性化的都市空間及優良之居住環境。

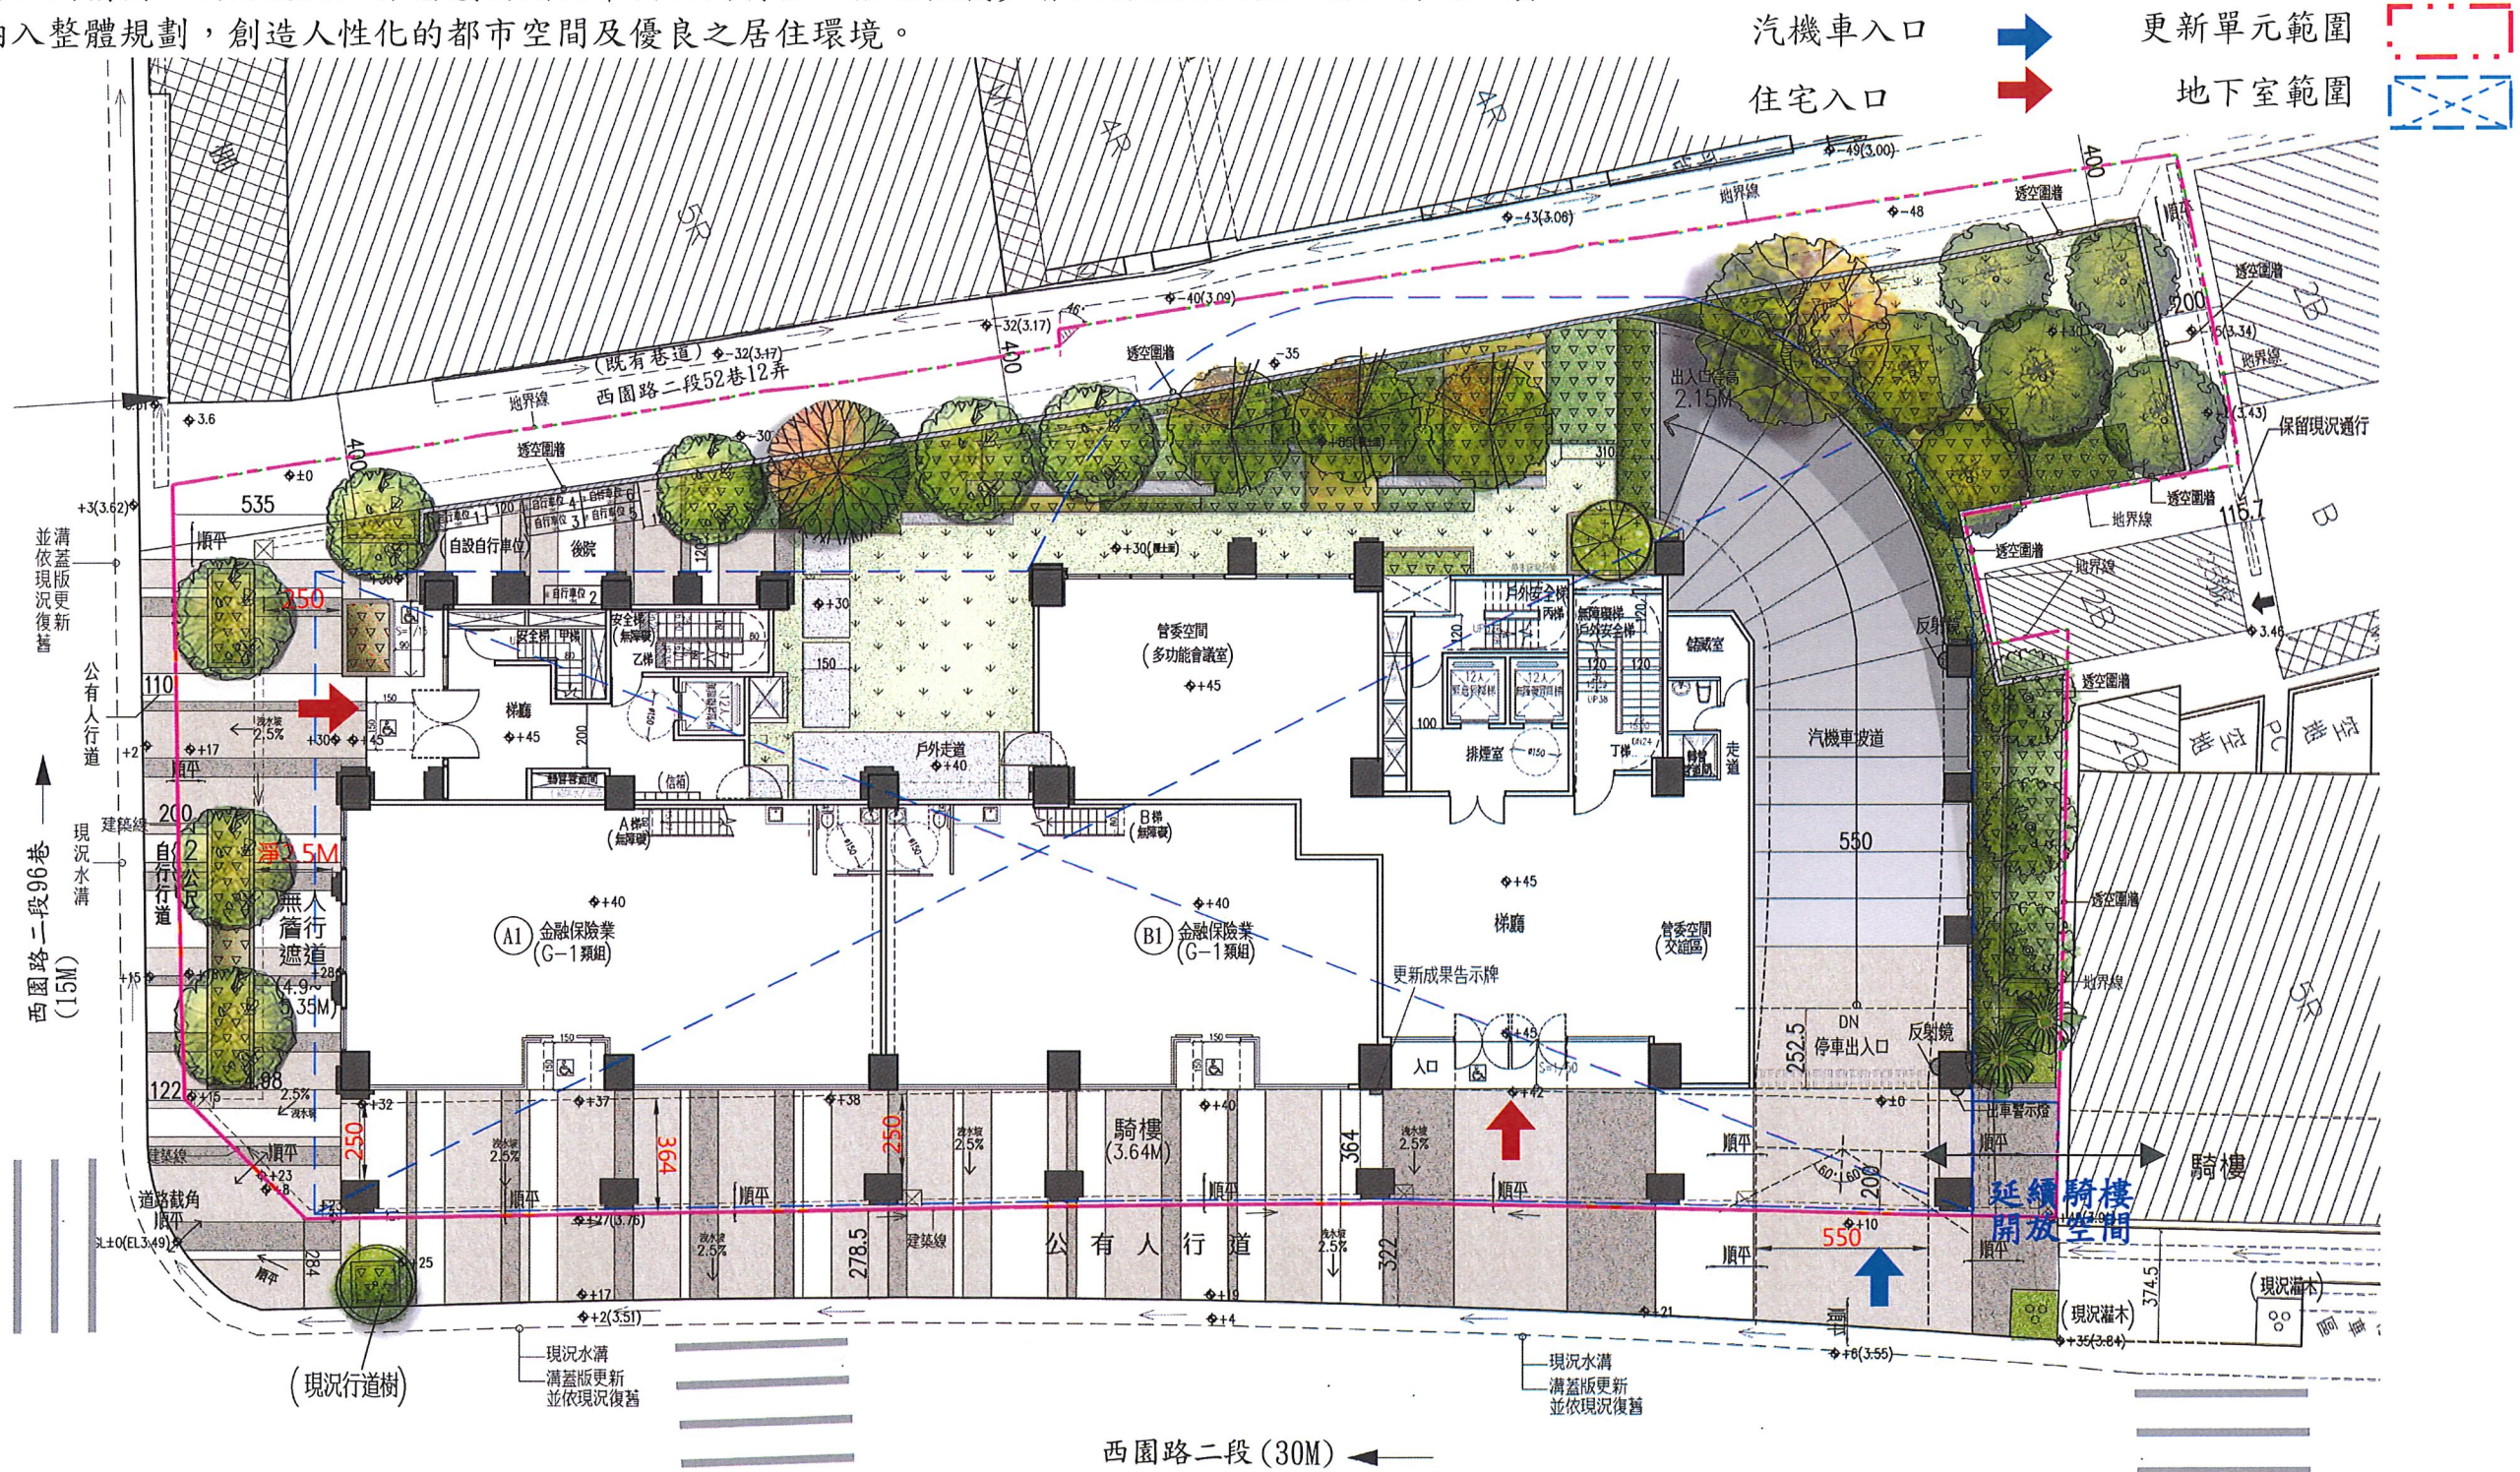
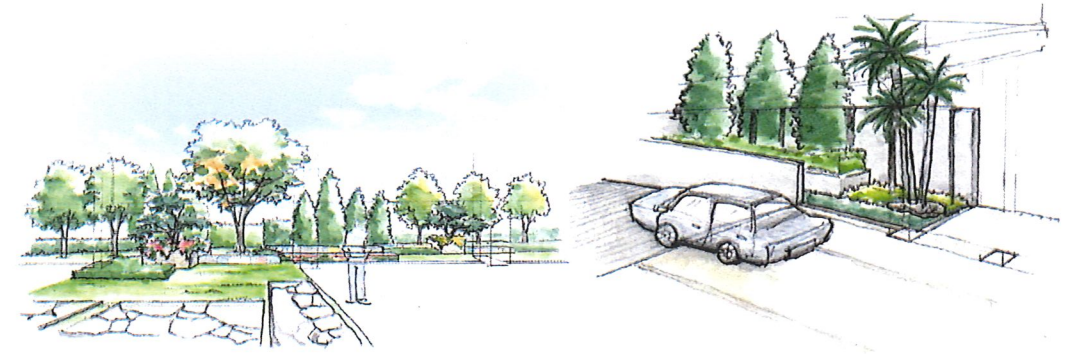


圖 11-10 1F 景觀平面圖 S=1:250